


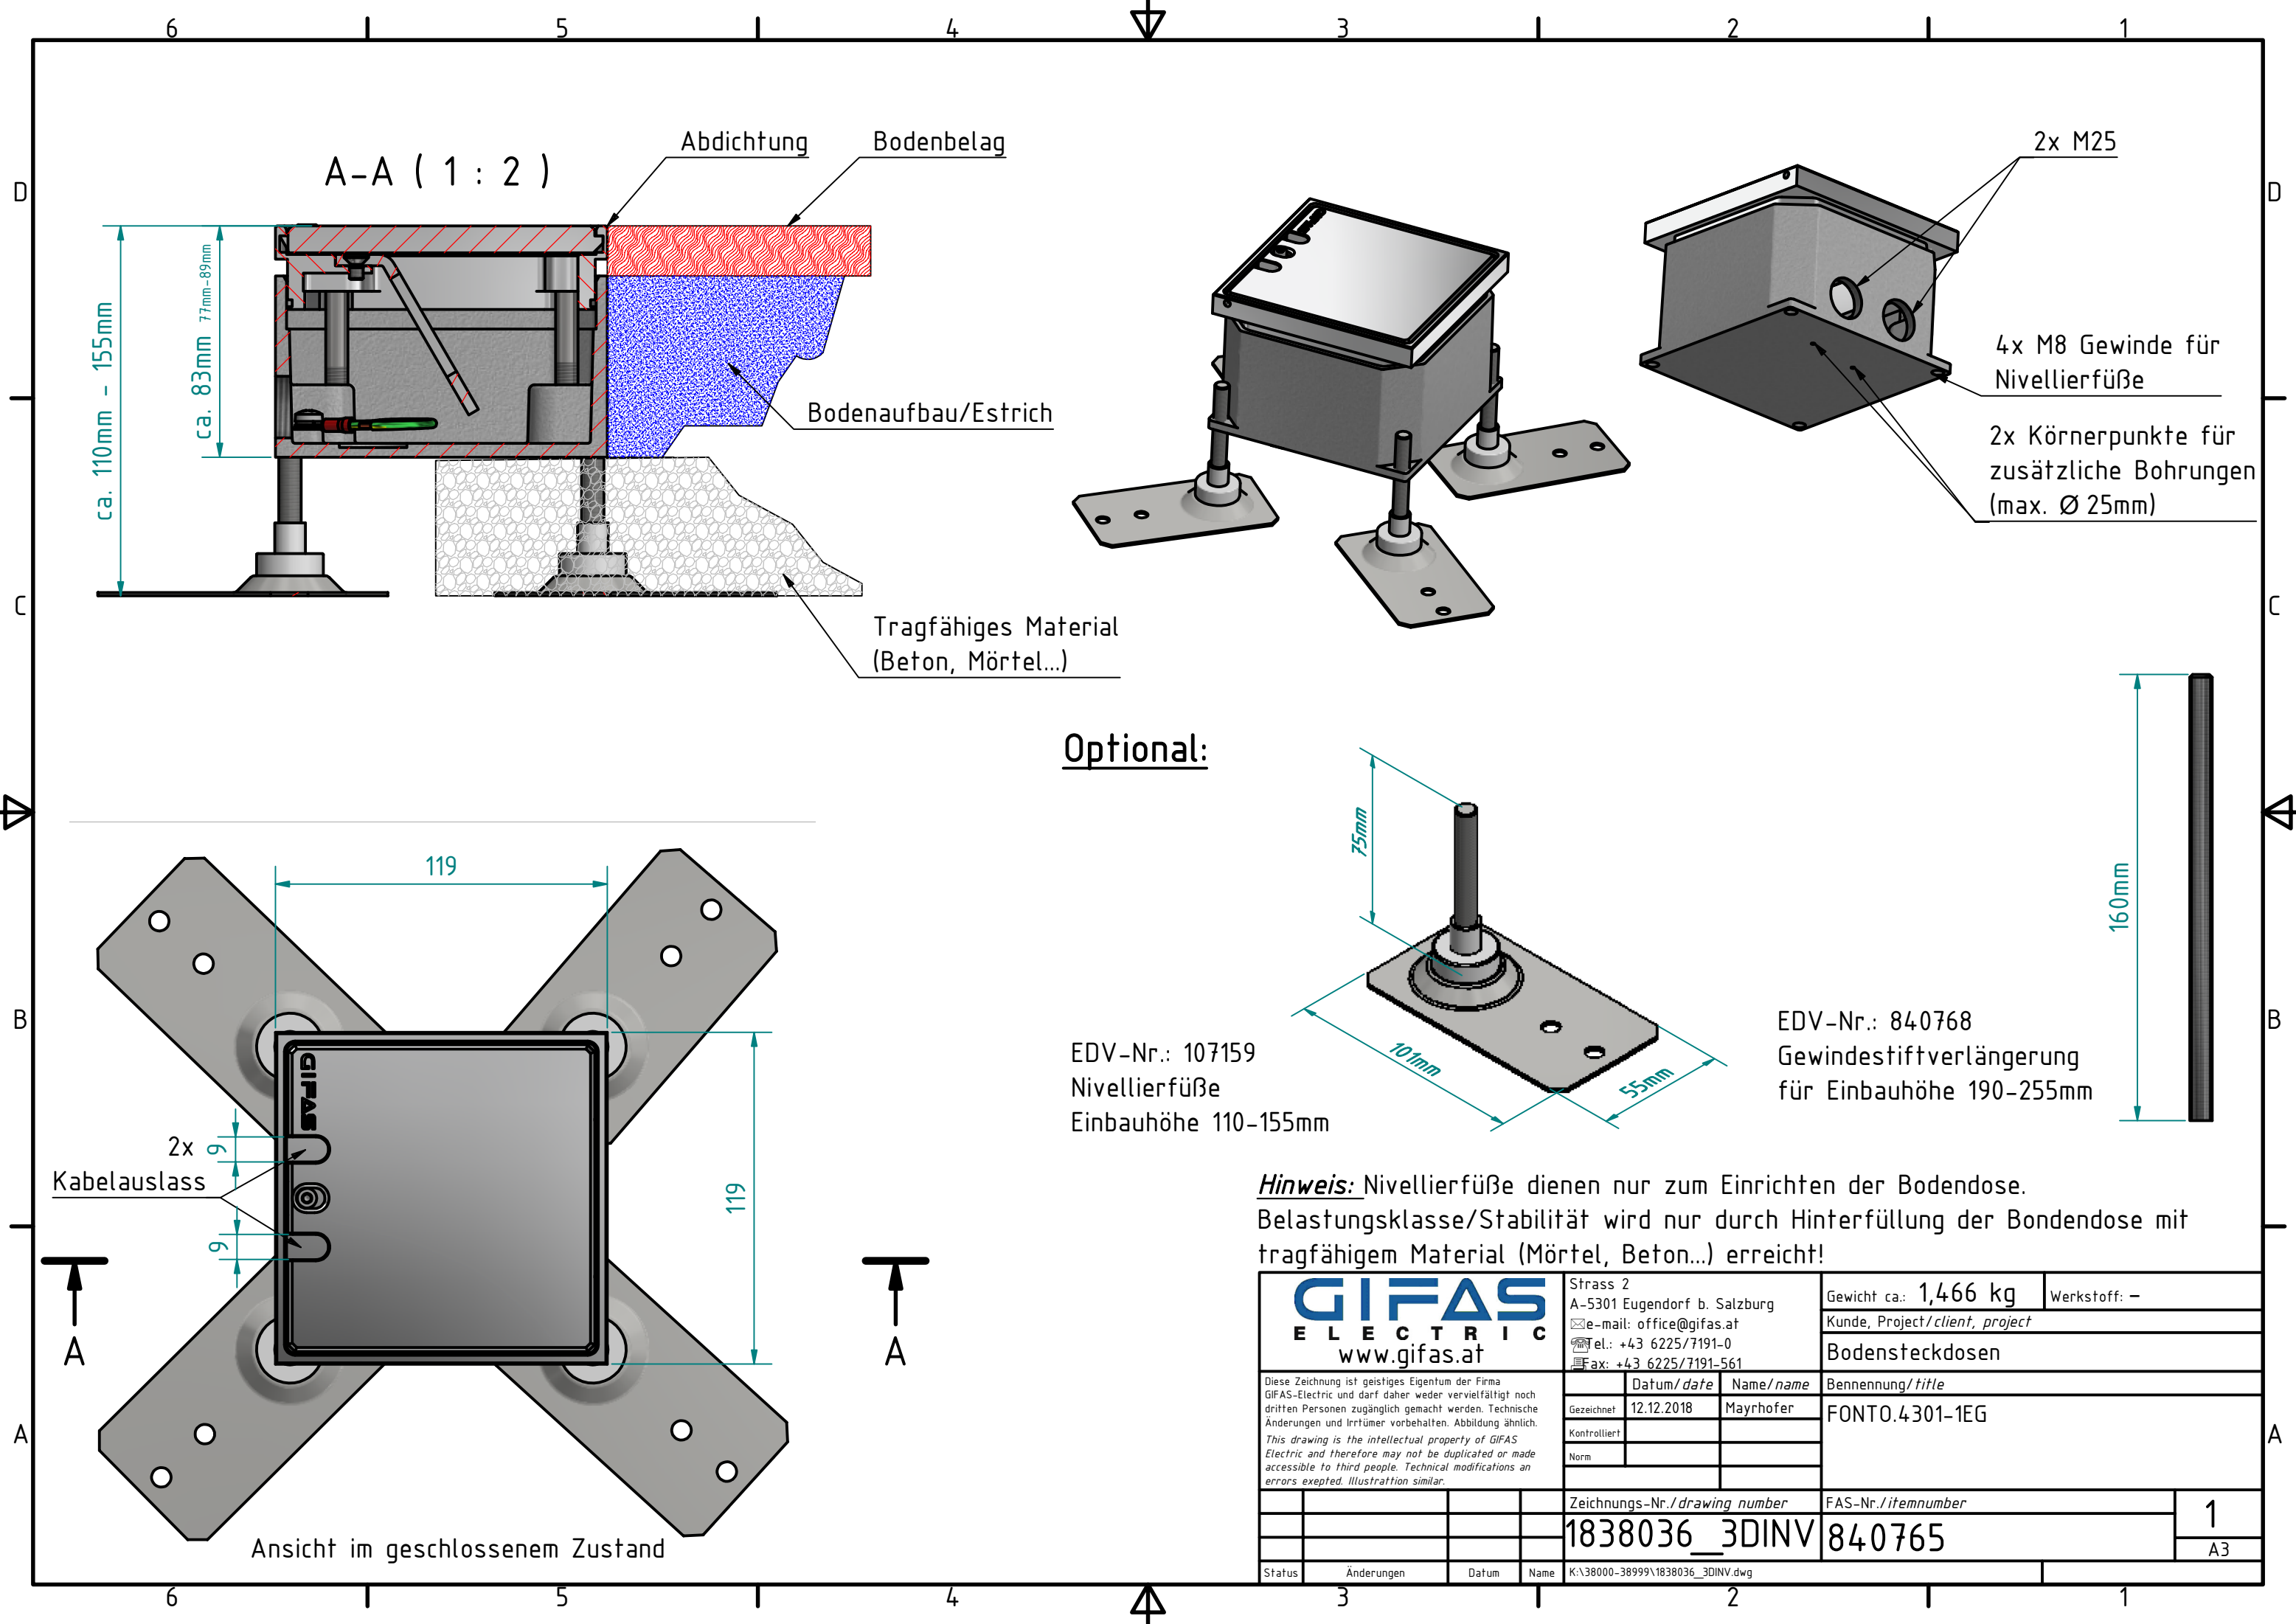

A-A (1 : 2)

Abdichtung

Bodenbelag

Bodenaufbau/Estrich

Tragfähiges Material
(Beton, Mörtel...)

Optional:

EDV-Nr.: 107159
Nivellierfüße
Einbauhöhe 110-155mm

EDV-Nr.: 840768
Gewindestiftverlängerung
für Einbauhöhe 190-255mm

Hinweis: Nivellierfüße dienen nur zum Einrichten der Bodendose.
Belastungsklasse/Stabilität wird nur durch Hinterfüllung der Bodendose mit
tragfähigem Material (Mörtel, Beton...) erreicht!

 www.gifas.at			Strass 2 A-5301 Eugendorf b. Salzburg		Gewicht ca.: 1,466 kg		Werkstoff: –			
			✉e-mail: office@gifas.at ☎tel.: +43 6225/7191-0 ☎fax: +43 6225/7191-561		Kunde, Project/client, project					
Diese Zeichnung ist geistiges Eigentum der Firma GIFAS-Electric und darf daher weder vervielfältigt noch dritten Personen zugänglich gemacht werden. Technische Änderungen und Irrtümer vorbehalten. Abbildung ähnlich. This drawing is the intellectual property of GIFAS Electric and therefore may not be duplicated or made accessible to third people. Technical modifications an errors exepted. Illustration similar.					Bodensteckdosen					
			Datum/ date		Name/ name		Bennennung/ title			
			Gezeichnet		12.12.2018		Mayrhofer		FONT0.4301-1EG	
			Kontrolliert							
			Norm							
			Zeichnungs-Nr./ drawing number				FAS-Nr./ itemnumber			
			1838036_3DINV				840765			
							1			
							A3			
Status		Änderungen		Datum		Name		K:\38000-38999\1838036_3DINV.dwg		

Ansicht im geschlossenem Zustand