




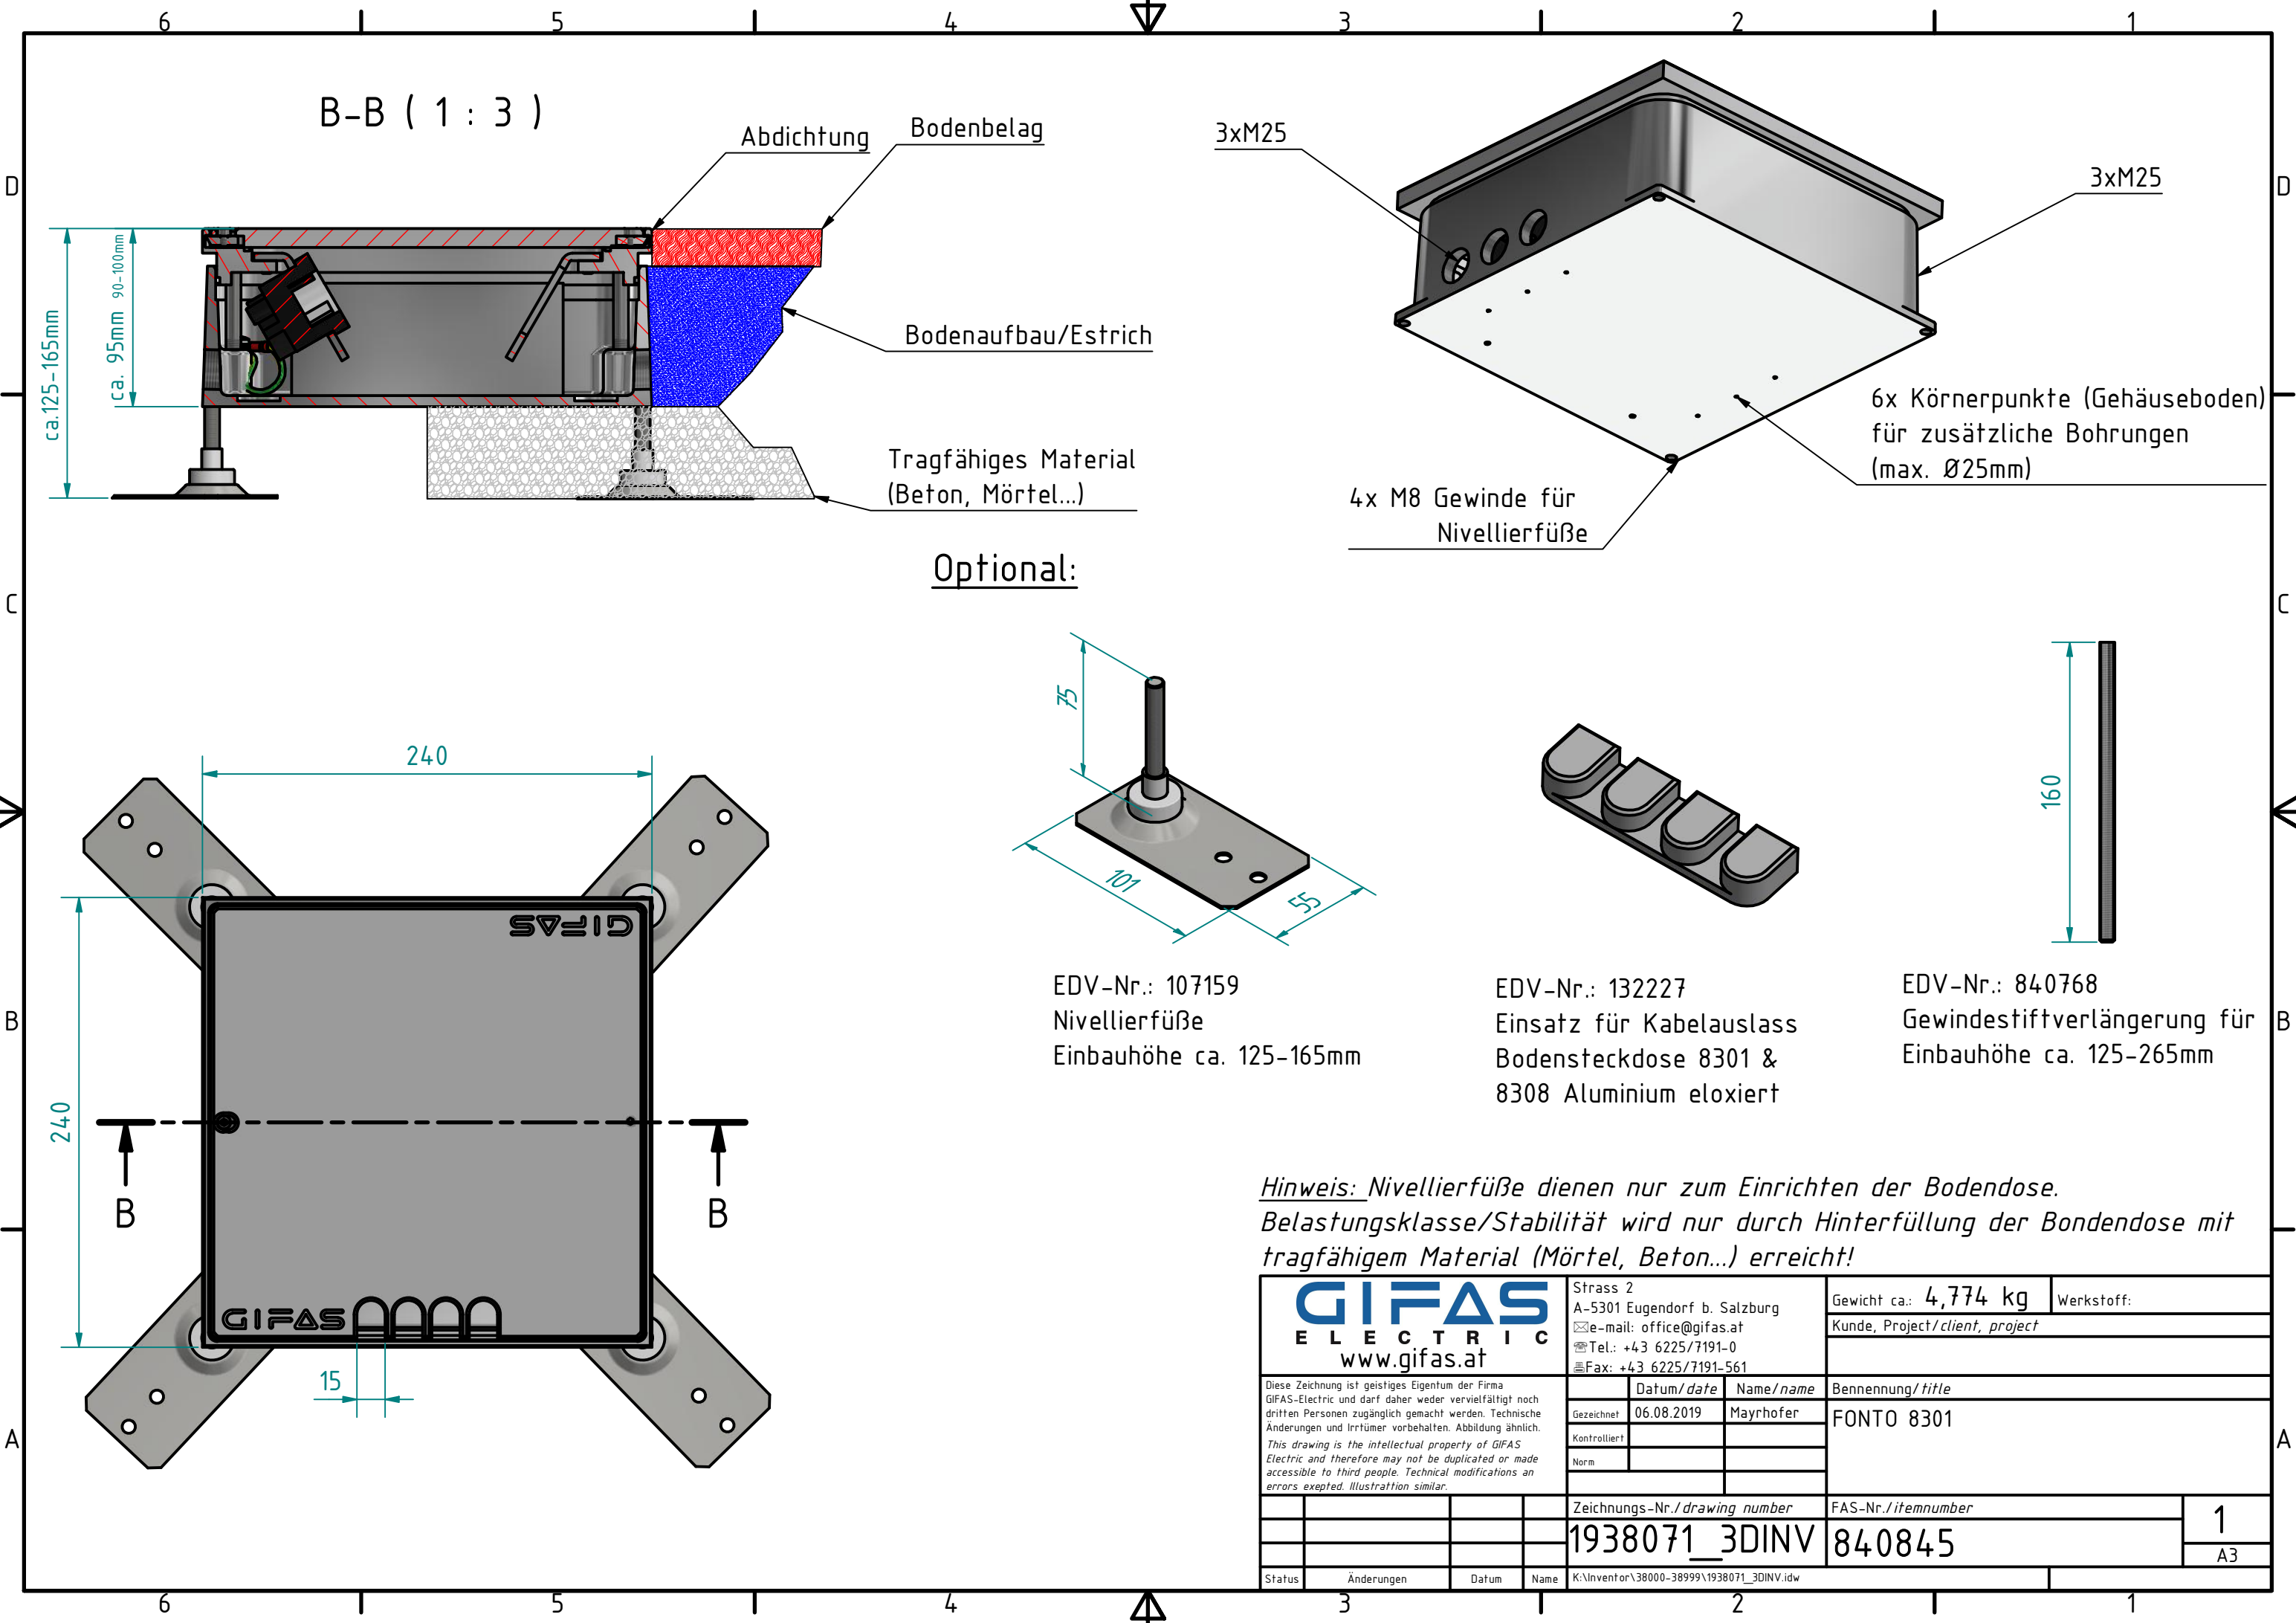

Optional:

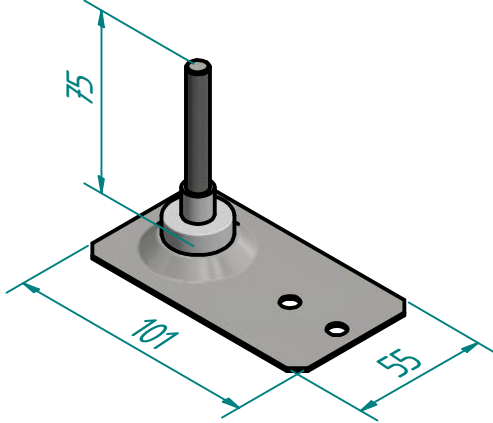

EDV-Nr.: 107159
Nivellierfüße
Einbauhöhe ca. 125-165mm

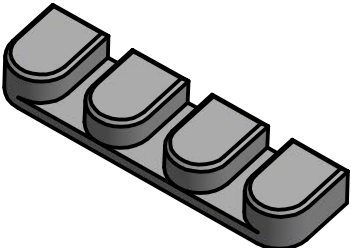

EDV-Nr.: 132227
Einsatz für Kabelauslass
Bodensteckdose 8301 &
8308 Aluminium eloxiert



EDV-Nr.: 840768
Gewindestiftverlängerung für
Einbauhöhe ca. 125-265mm

*Hinweis: Nivellierfüße dienen nur zum Einrichten der Bodendose.
Belastungsklasse/Stabilität wird nur durch Hinterfüllung der Bodendose mit
tragfähigem Material (Mörtel, Beton...) erreicht!*

 			
---	--	--	--